

LAGEPLAN

Zeichnerischer Teil zum
Bauantrag (§ 4 LBOVVO)

mit Abstandsflächen

Landkreis : Biberach

Gemeinde : Achstetten


Gemarkung : Achstetten

NORD

Sportanlage

-	II
o	FH=9,00
0,4	(0,8)

DN 18-45°
SD, vPD, ZD, WD

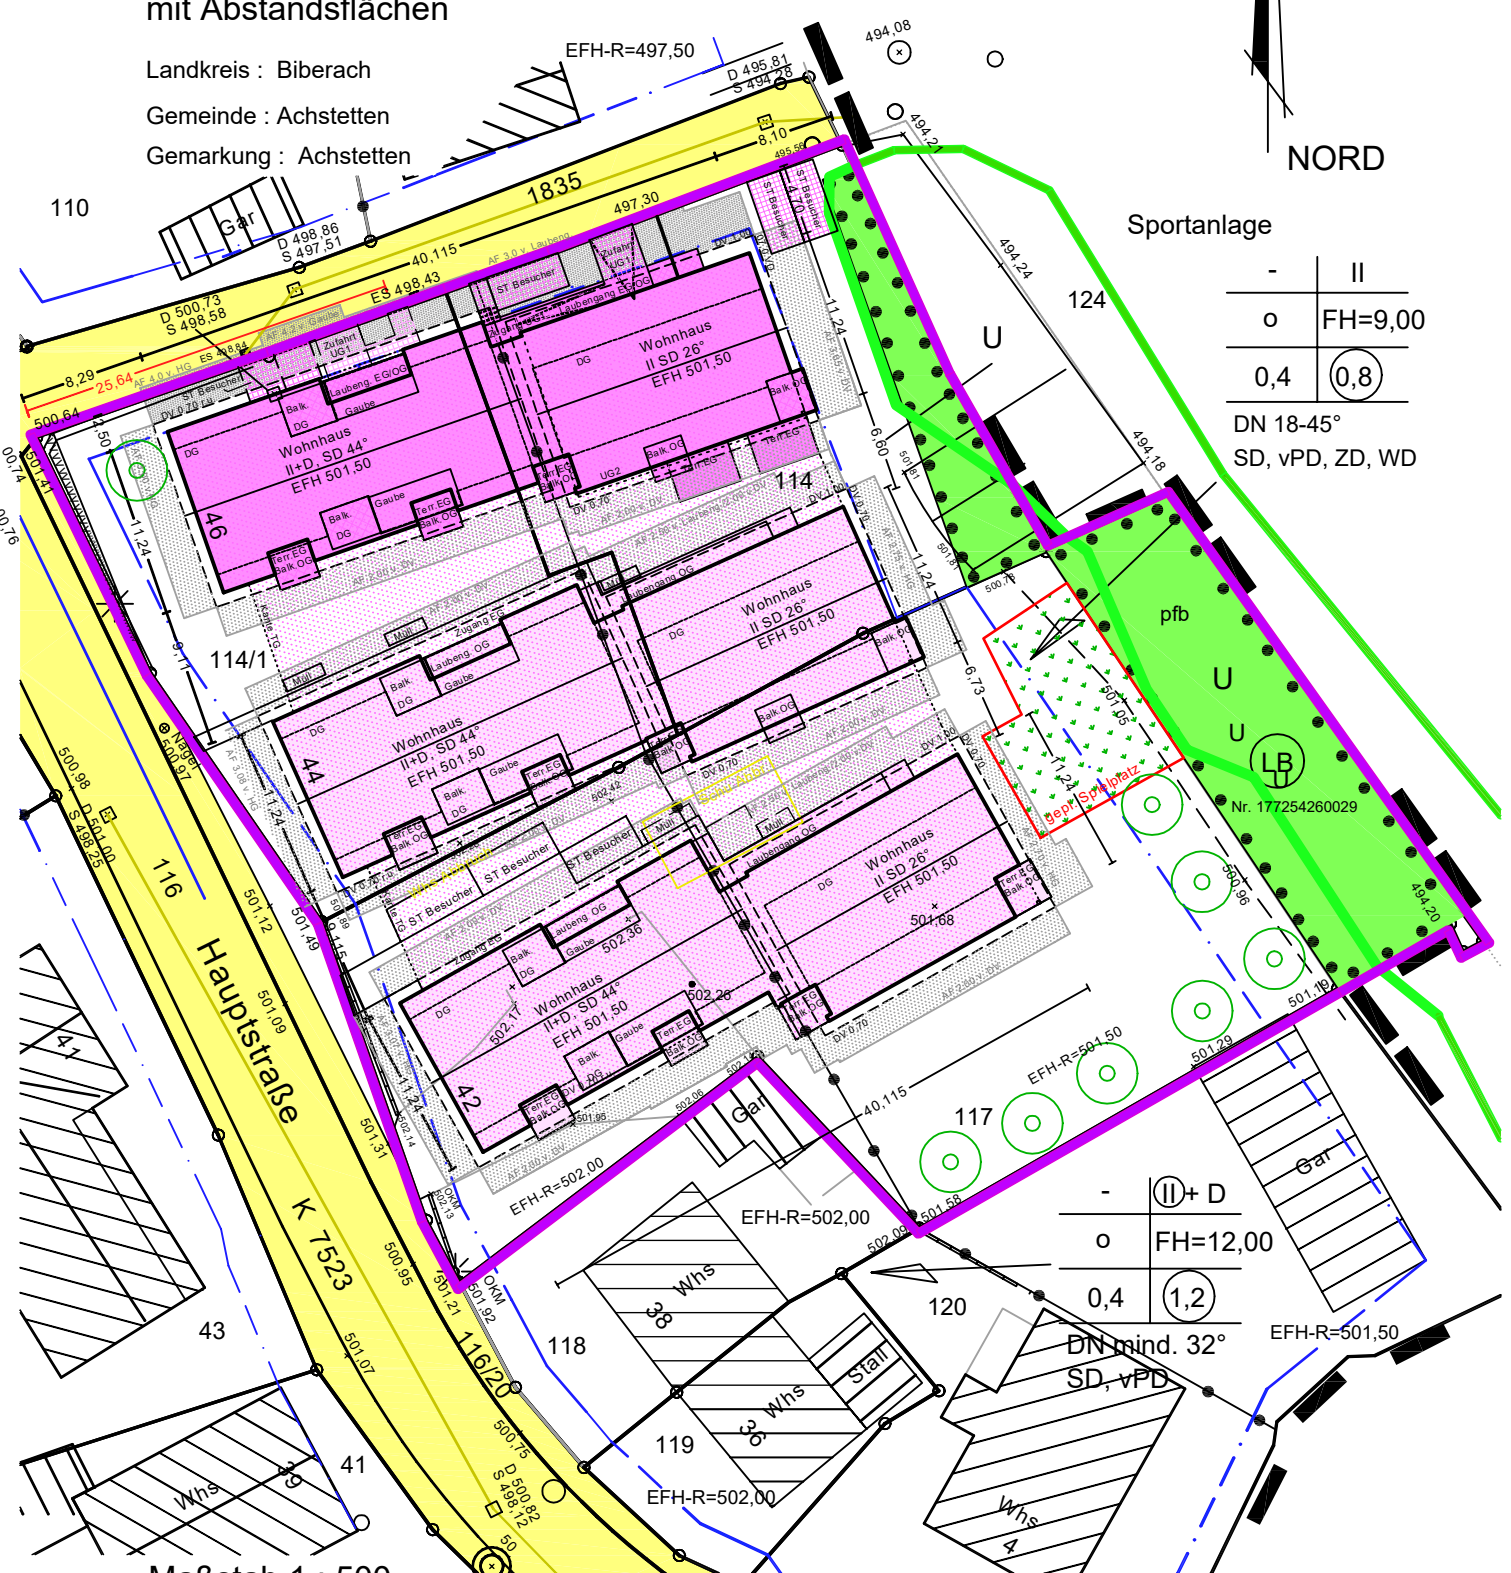

-	II+D
o	FH=12,00
0,4	(1,2)

DN mind. 32°
SD, vPD

Maßstab 1 : 500

Auszug aus dem Liegenschaftskataster mit
Einzeichnungen nach § 4 LBOVVO

Gefertigt : 18.11.2021 / Tektur: 07.03.22/ 09.05.2022
Ing.-Büro B. Schrode Dipl.-Ing.(FH)
Zanderstraße 26
89584 Ehingen