

## Exposé Haus 1 1. Obergeschoss

Maßstab  
1:100

Bauvorhaben


### Neubau Wohnanlage

Hauptstraße 47 + 49  
88480 Achstetten


Bauherr

Volksbank Ulm-Biberach eG

Frauenstraße 60  
89073 Ulm

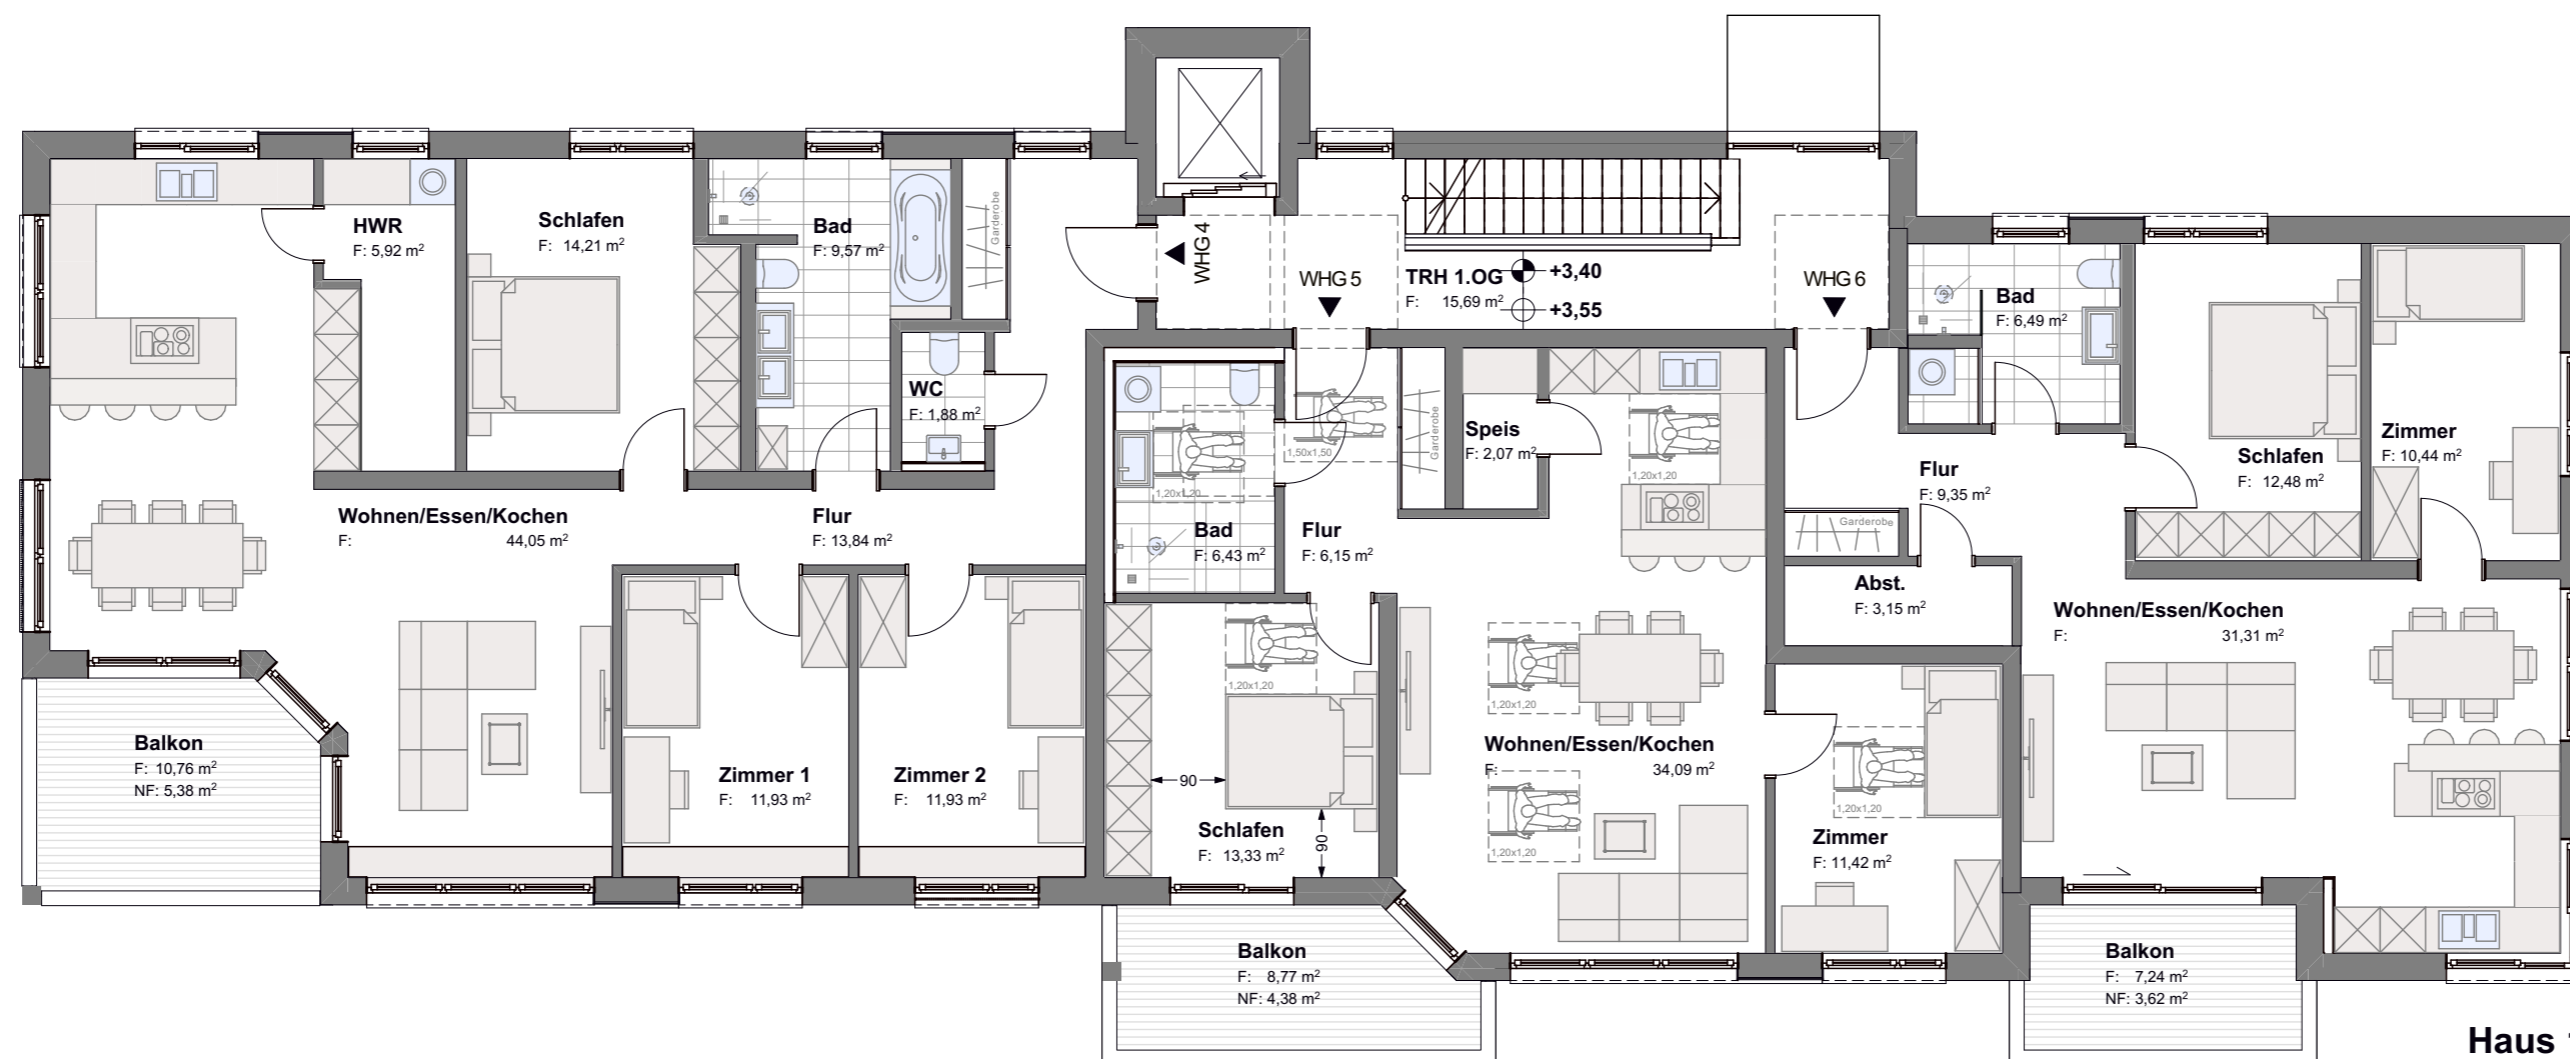

Planverfasser:

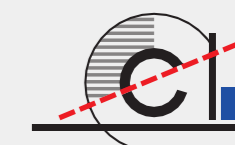

**Rainer Osswald**  
Freier Architekt · Dipl. Ing. [FH]  
www.osswald-architektur.de  
Lange Str. 96 88471 Laupheim 07392/17359  
osswald@osswald-architektur.de

Projektnr.: 21-20-RBA-Rock  
Laupheim, 17.01.2023