

Exposé Haus 1 2. Obergeschoss

Maßstab
1:100

Bauvorhaben


Neubau Wohnanlage

Hauptstraße 47 + 49
88480 Achstetten


Bauherr

Volksbank Ulm-Biberach eG

Frauenstraße 60
89073 Ulm

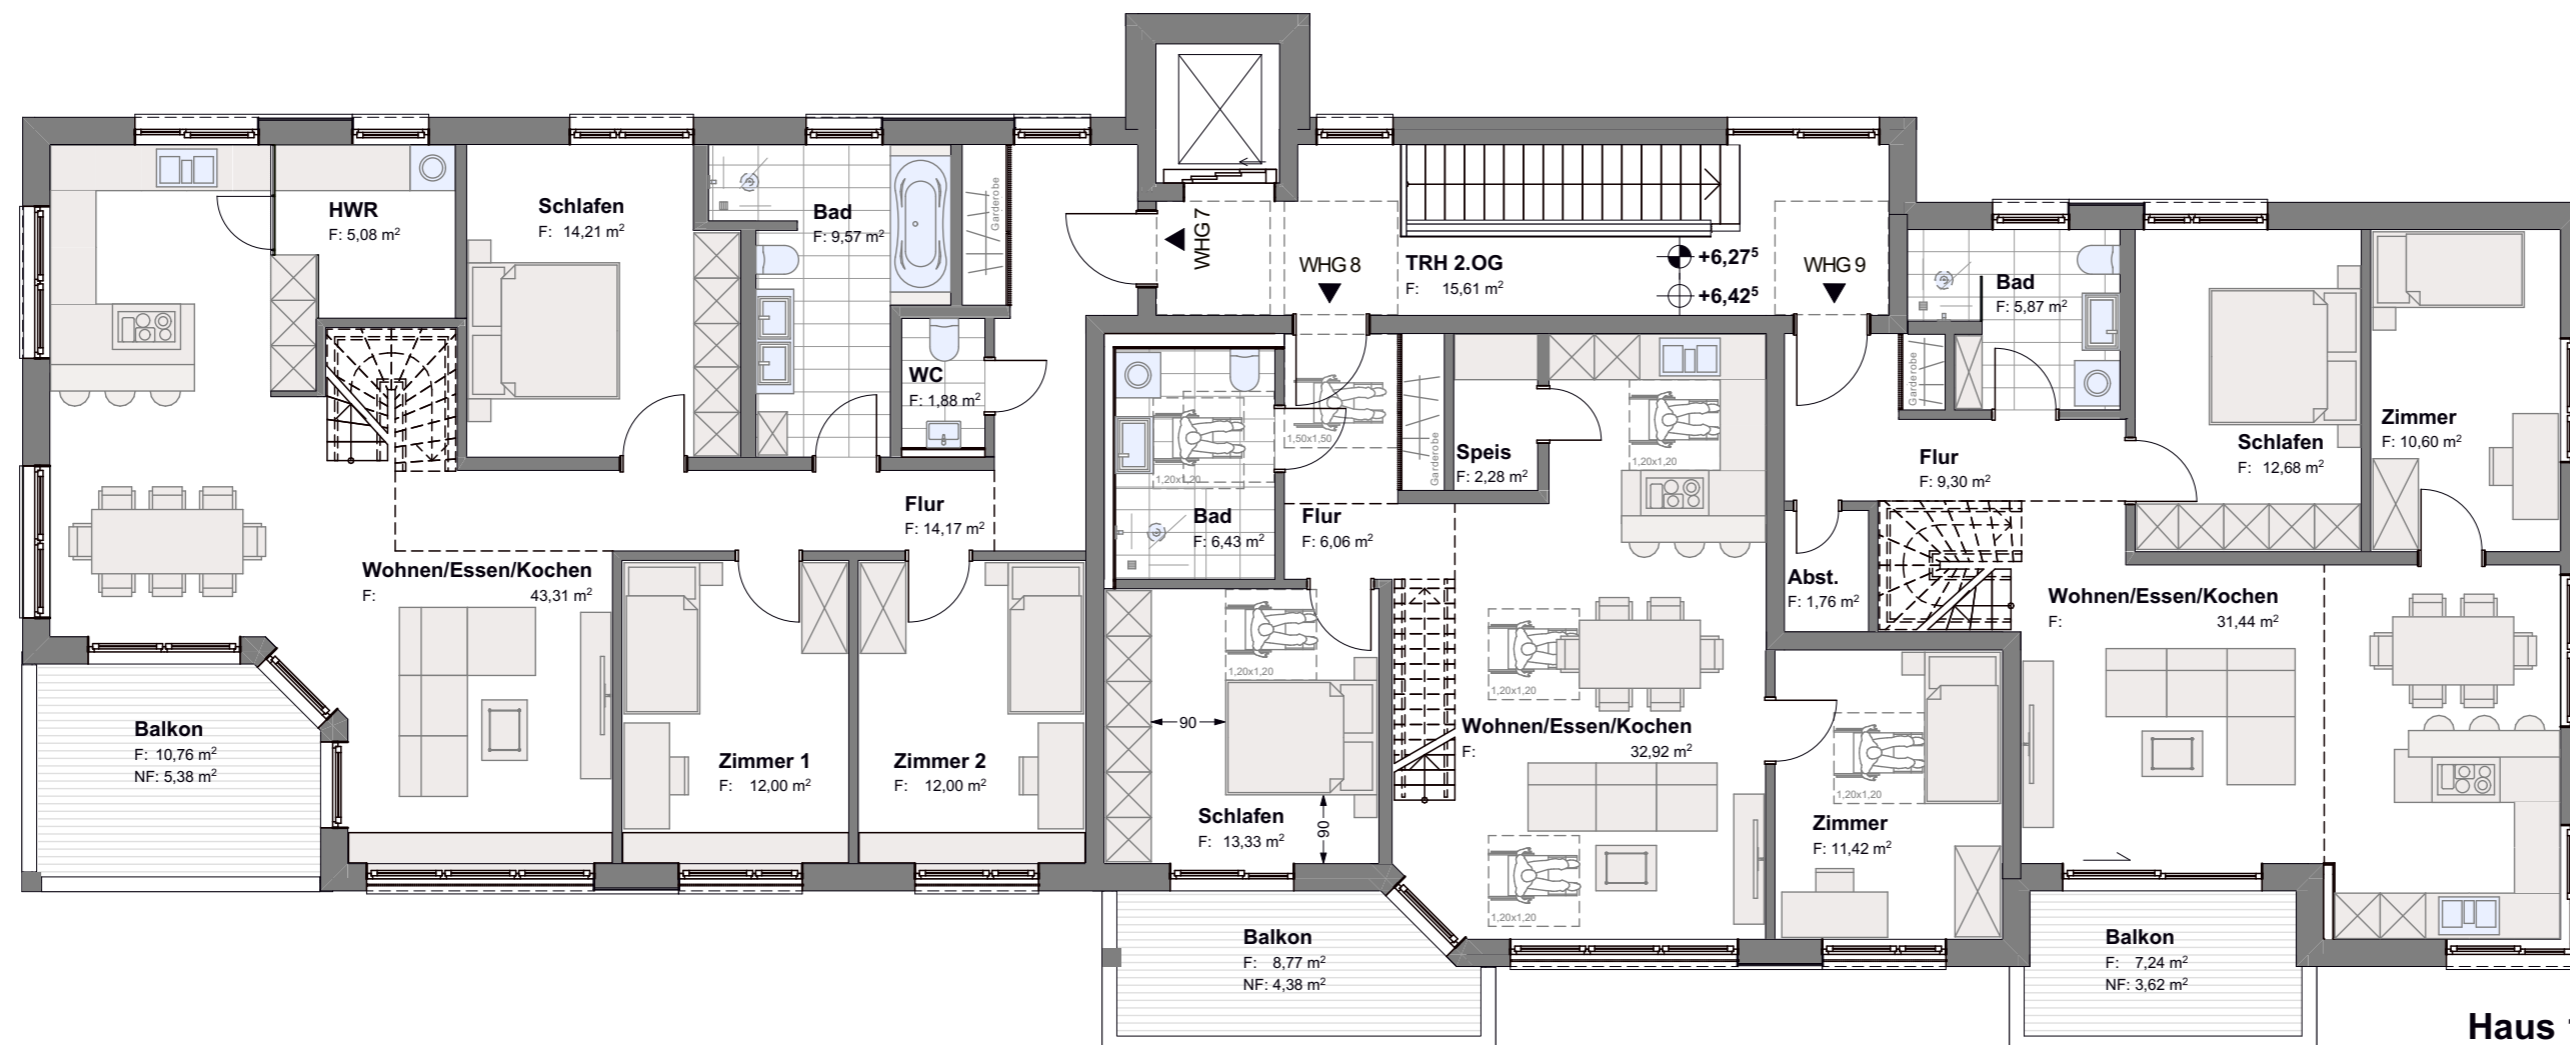

Planverfasser:

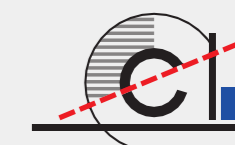

Rainer Osswald

Freier Architekt · Dipl. Ing. [FH]
www.osswald-architektur.de
Lange Str. 96 88471 Laupheim 07392/17359

osswald@osswald-architektur.de

Projektnr.: 21-20-RBA-Rock
Laupheim, 17.01.2023