


Exposé Haus 2 2.
Obergeschoss
Maßstab
1:100

Bauvorhaben
Neubau Wohnanlage
Hauptstraße 47 + 49
88480 Achstetten


Bauherr
Volksbank Ulm-Biberach eG
Frauenstraße 60
89073 Ulm

Planverfasser:

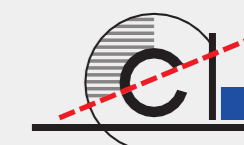

Rainer Osswald
Freier Architekt · Dipl. Ing. [FH]
www.osswald-architektur.de
Lange Str. 96 88471 Laupheim 07392/17359
osswald@osswald-architektur.de

Projektnr.: 21-20-RBA-Rock
Laupheim, 17.01.2023

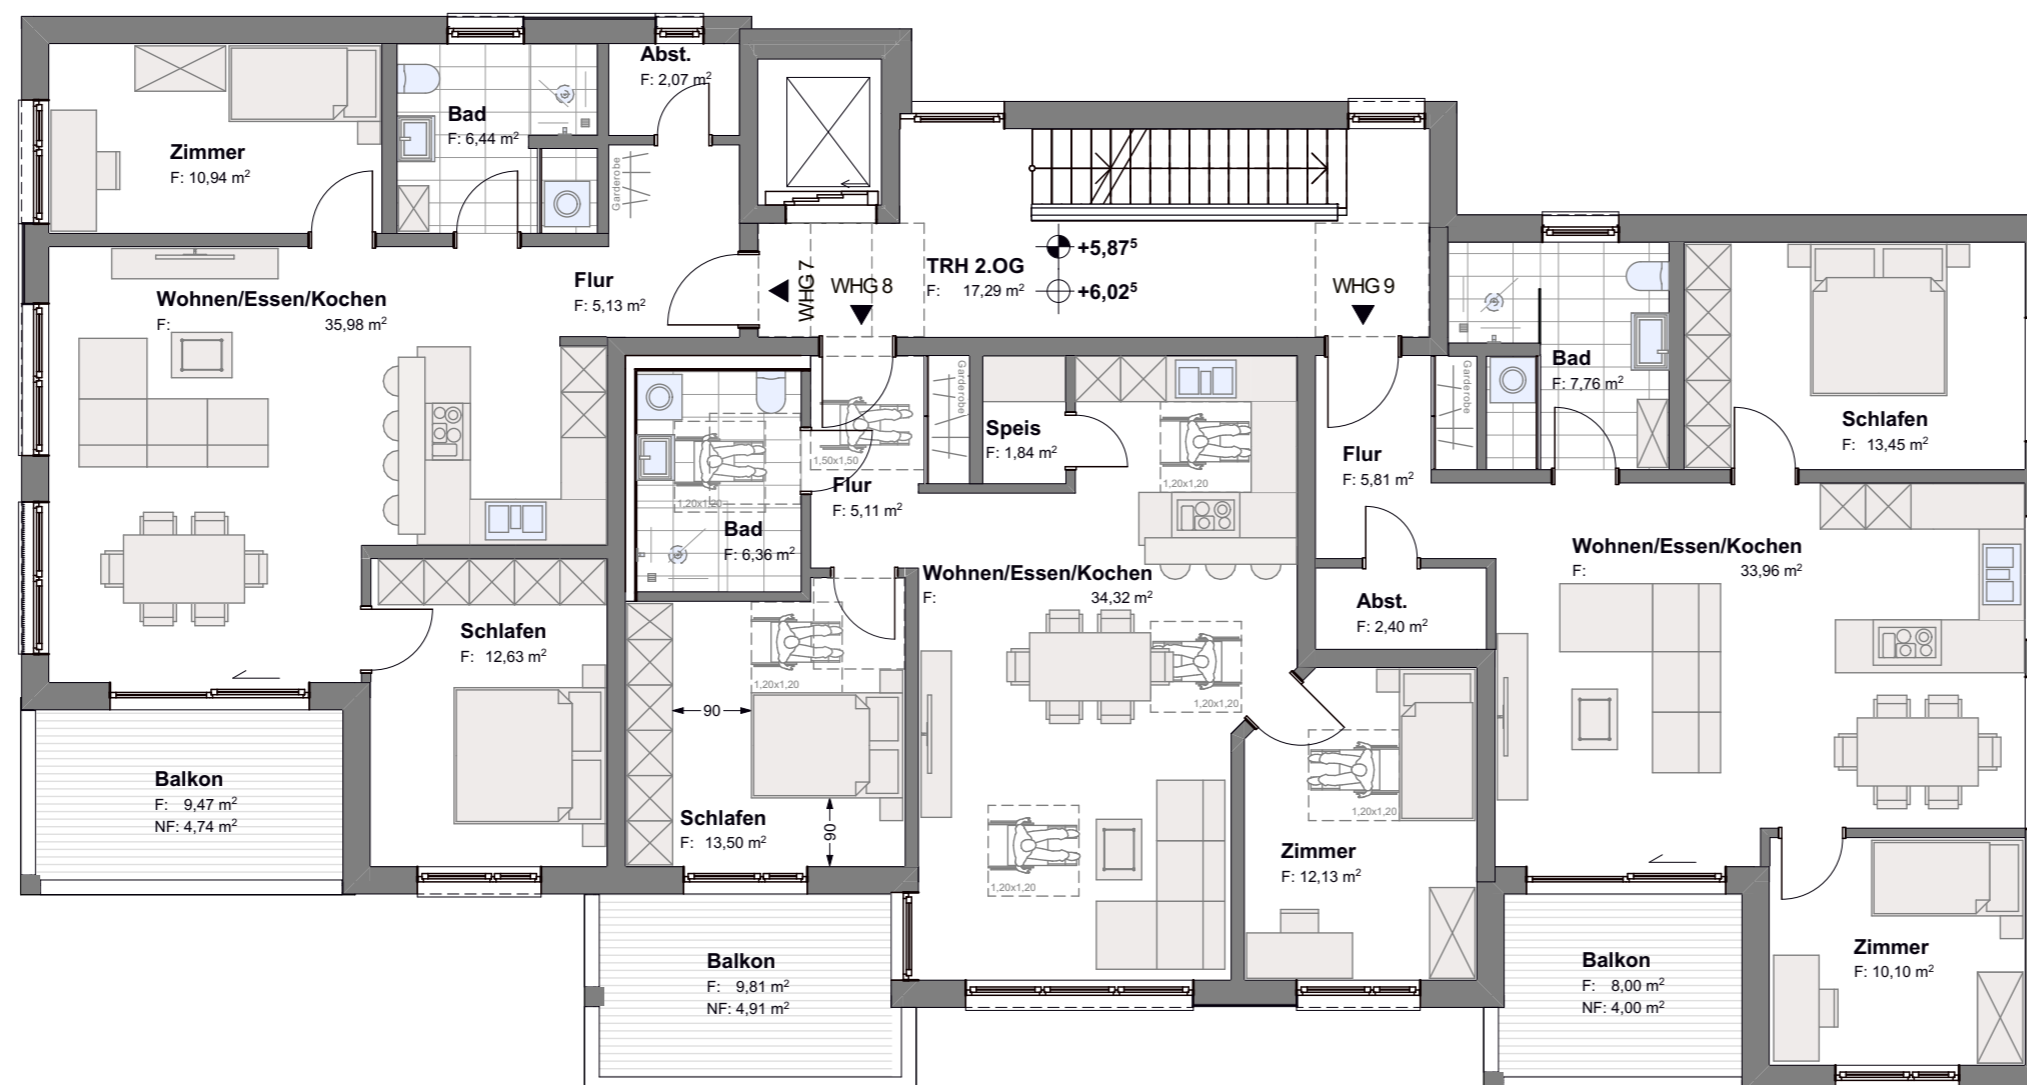

Haus 2