

## Exposé Haus 2 Dachgeschoss

Maßstab  
1:100

Bauvorhaben

### Neubau Wohnanlage


Hauptstraße 47 + 49  
88480 Achstetten

Bauherr

Volksbank Ulm-Biberach eG

Frauenstraße 60  
89073 Ulm

Planverfasser:

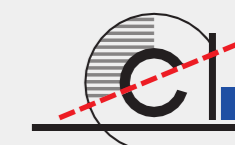


**Rainer Osswald**

Freier Architekt · Dipl. Ing. [FH]  
www.osswald-architektur.de  
Lange Str. 96 88471 Laupheim 07392/17359

osswald@osswald-architektur.de

Projektnr.: 21-20-RBA-Rock  
Laupheim, 17.01.2023

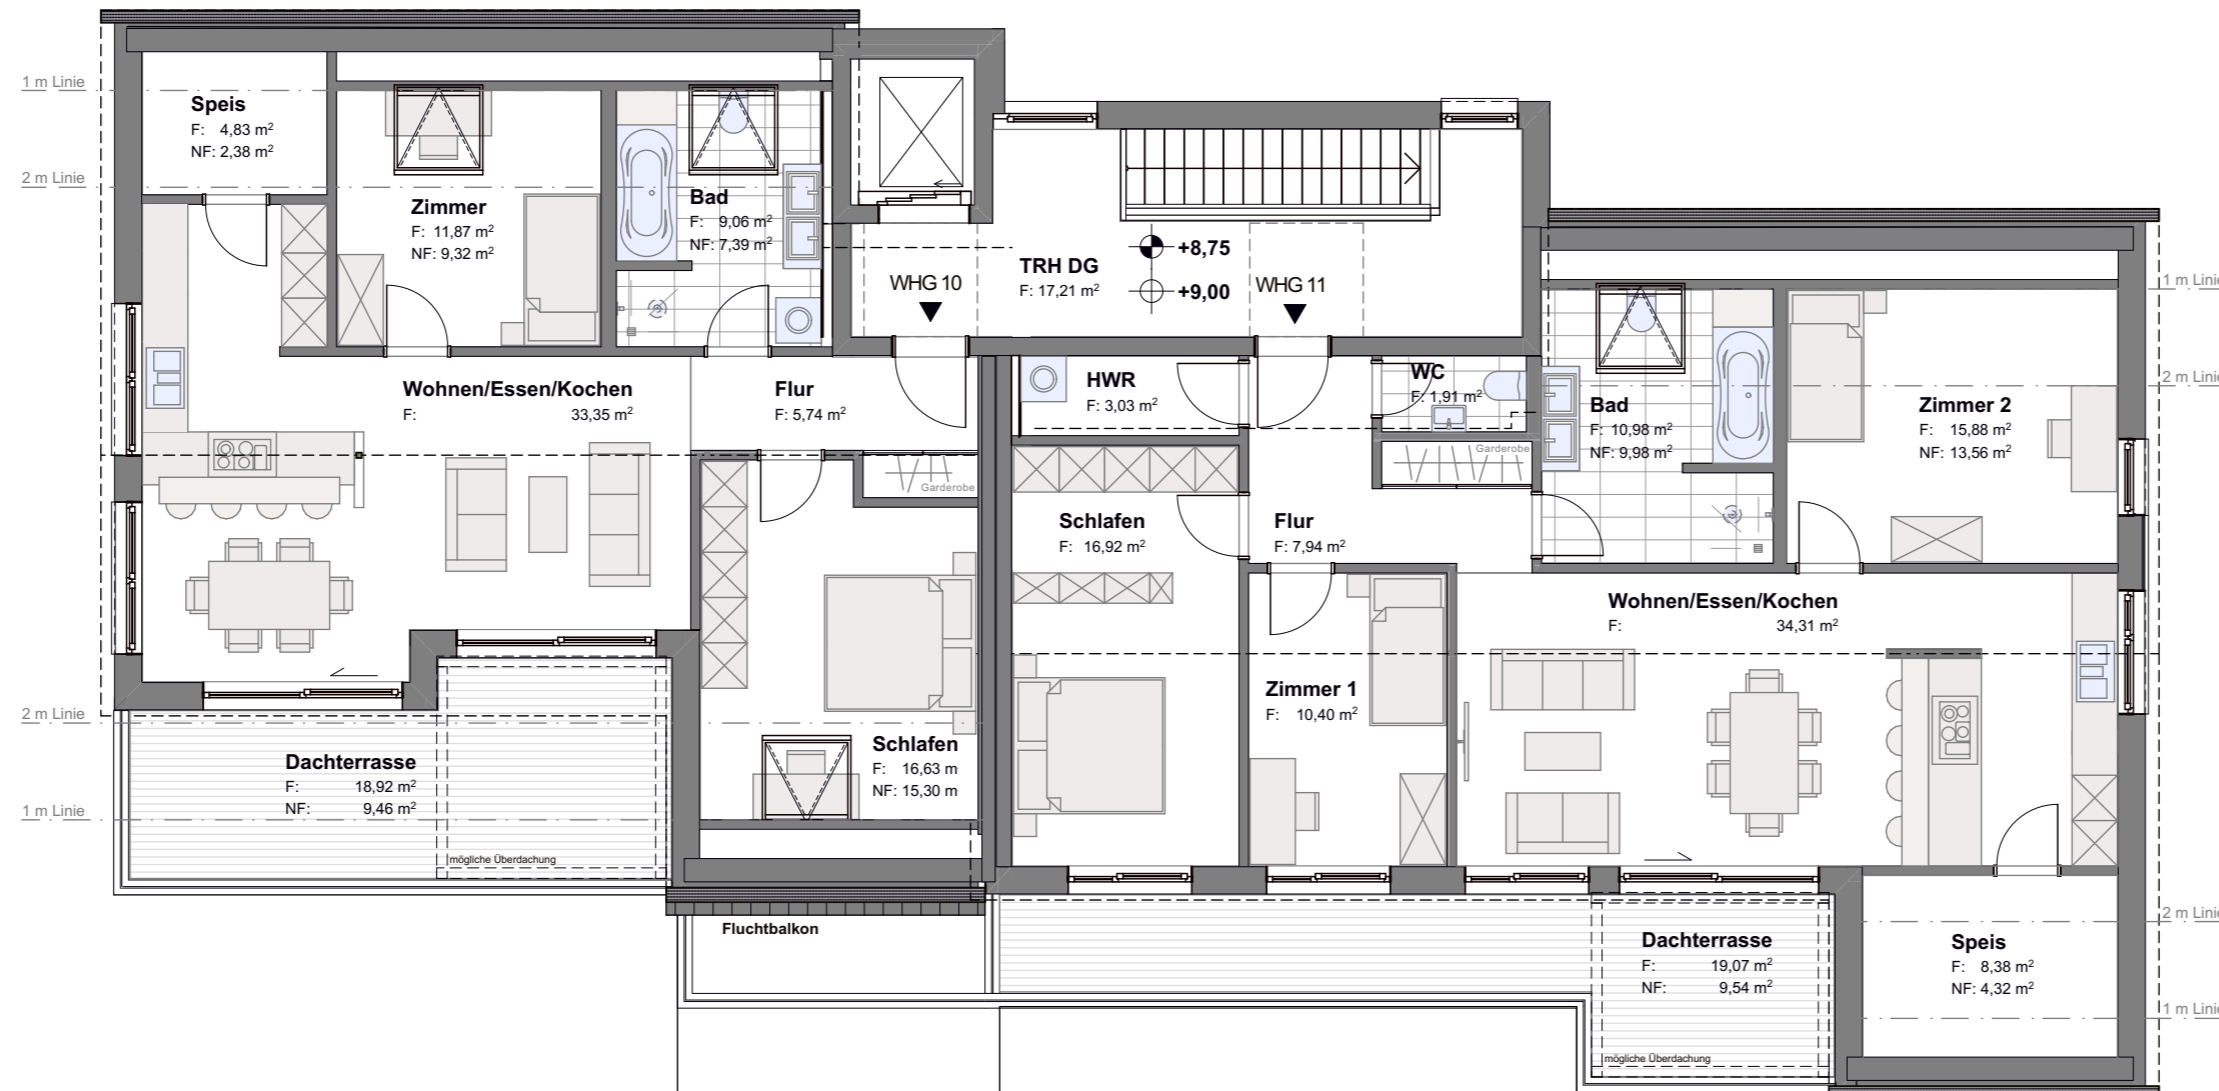

**Haus 2**